




FASSADE SÜDSEITE

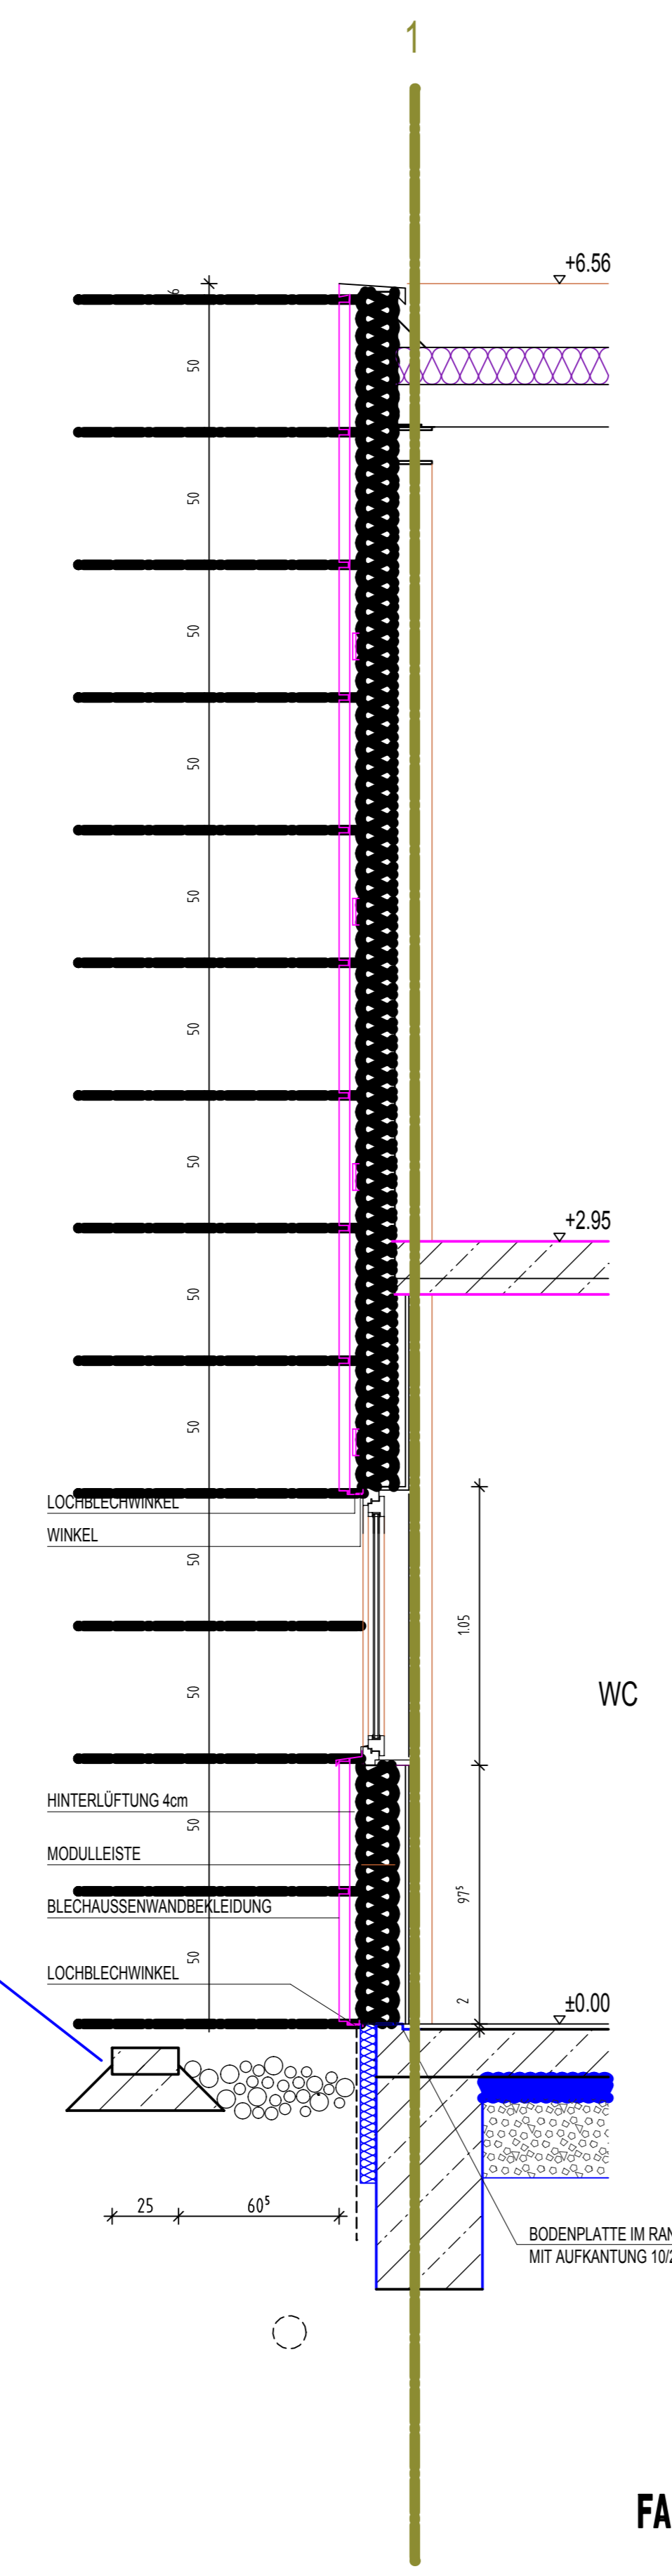

FASSADE WESTSEITE

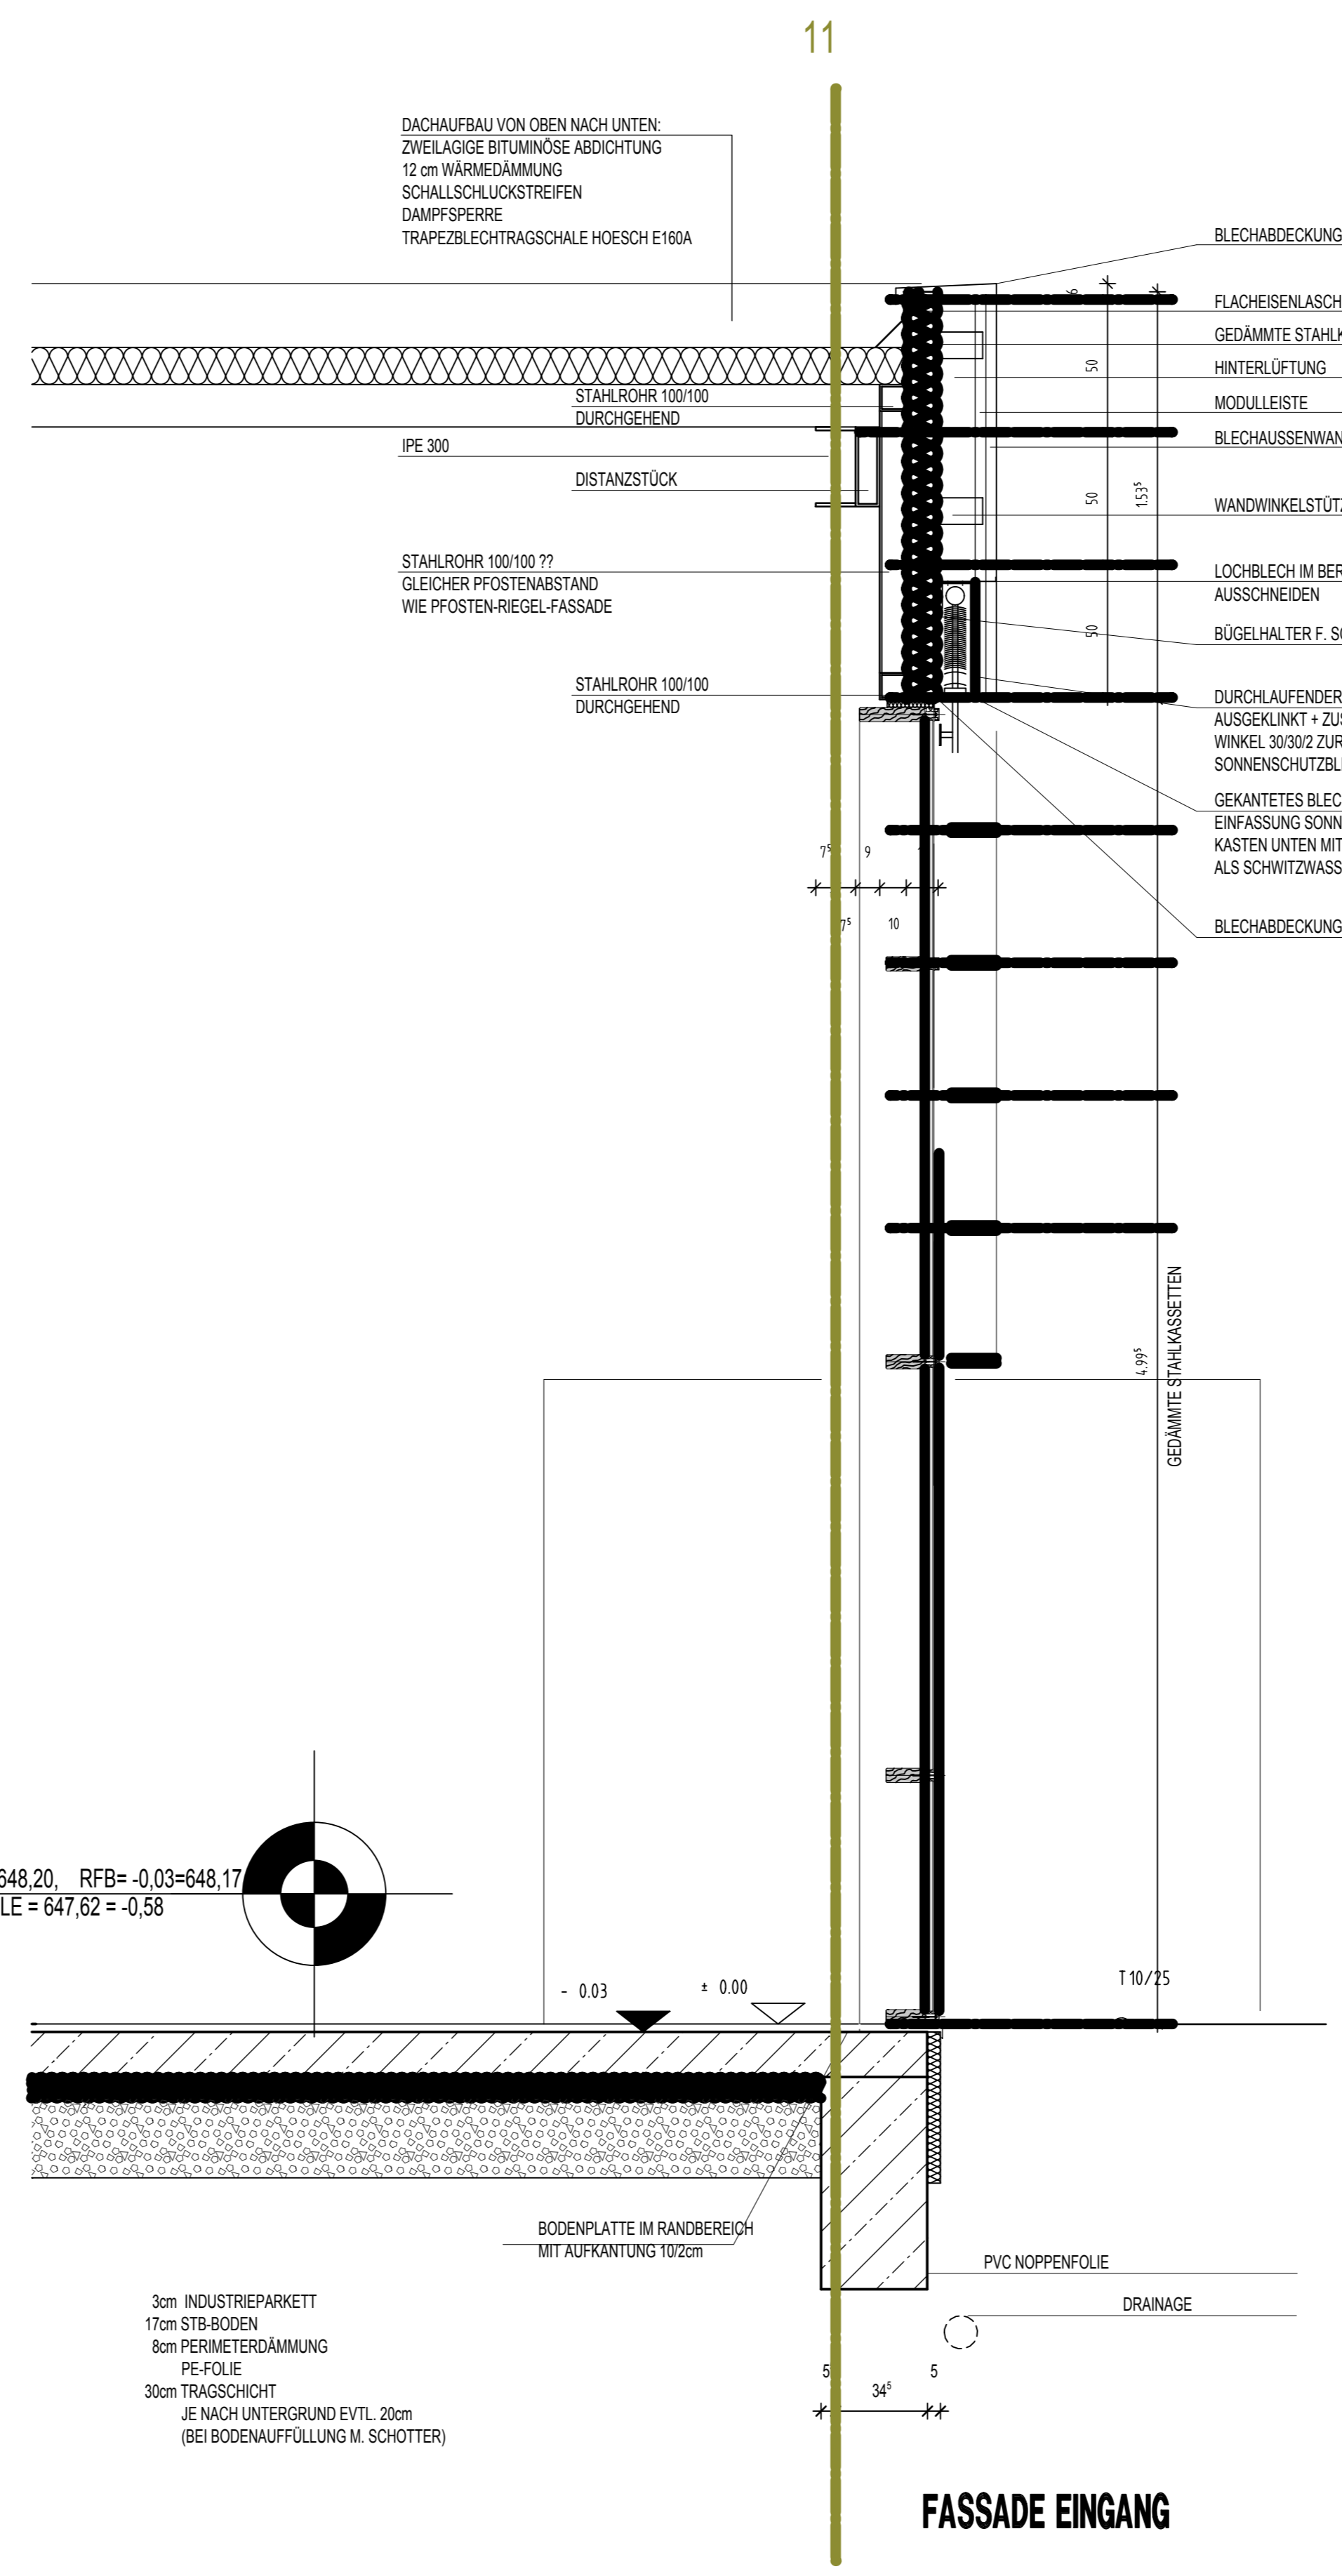

FASSADE EINGANG

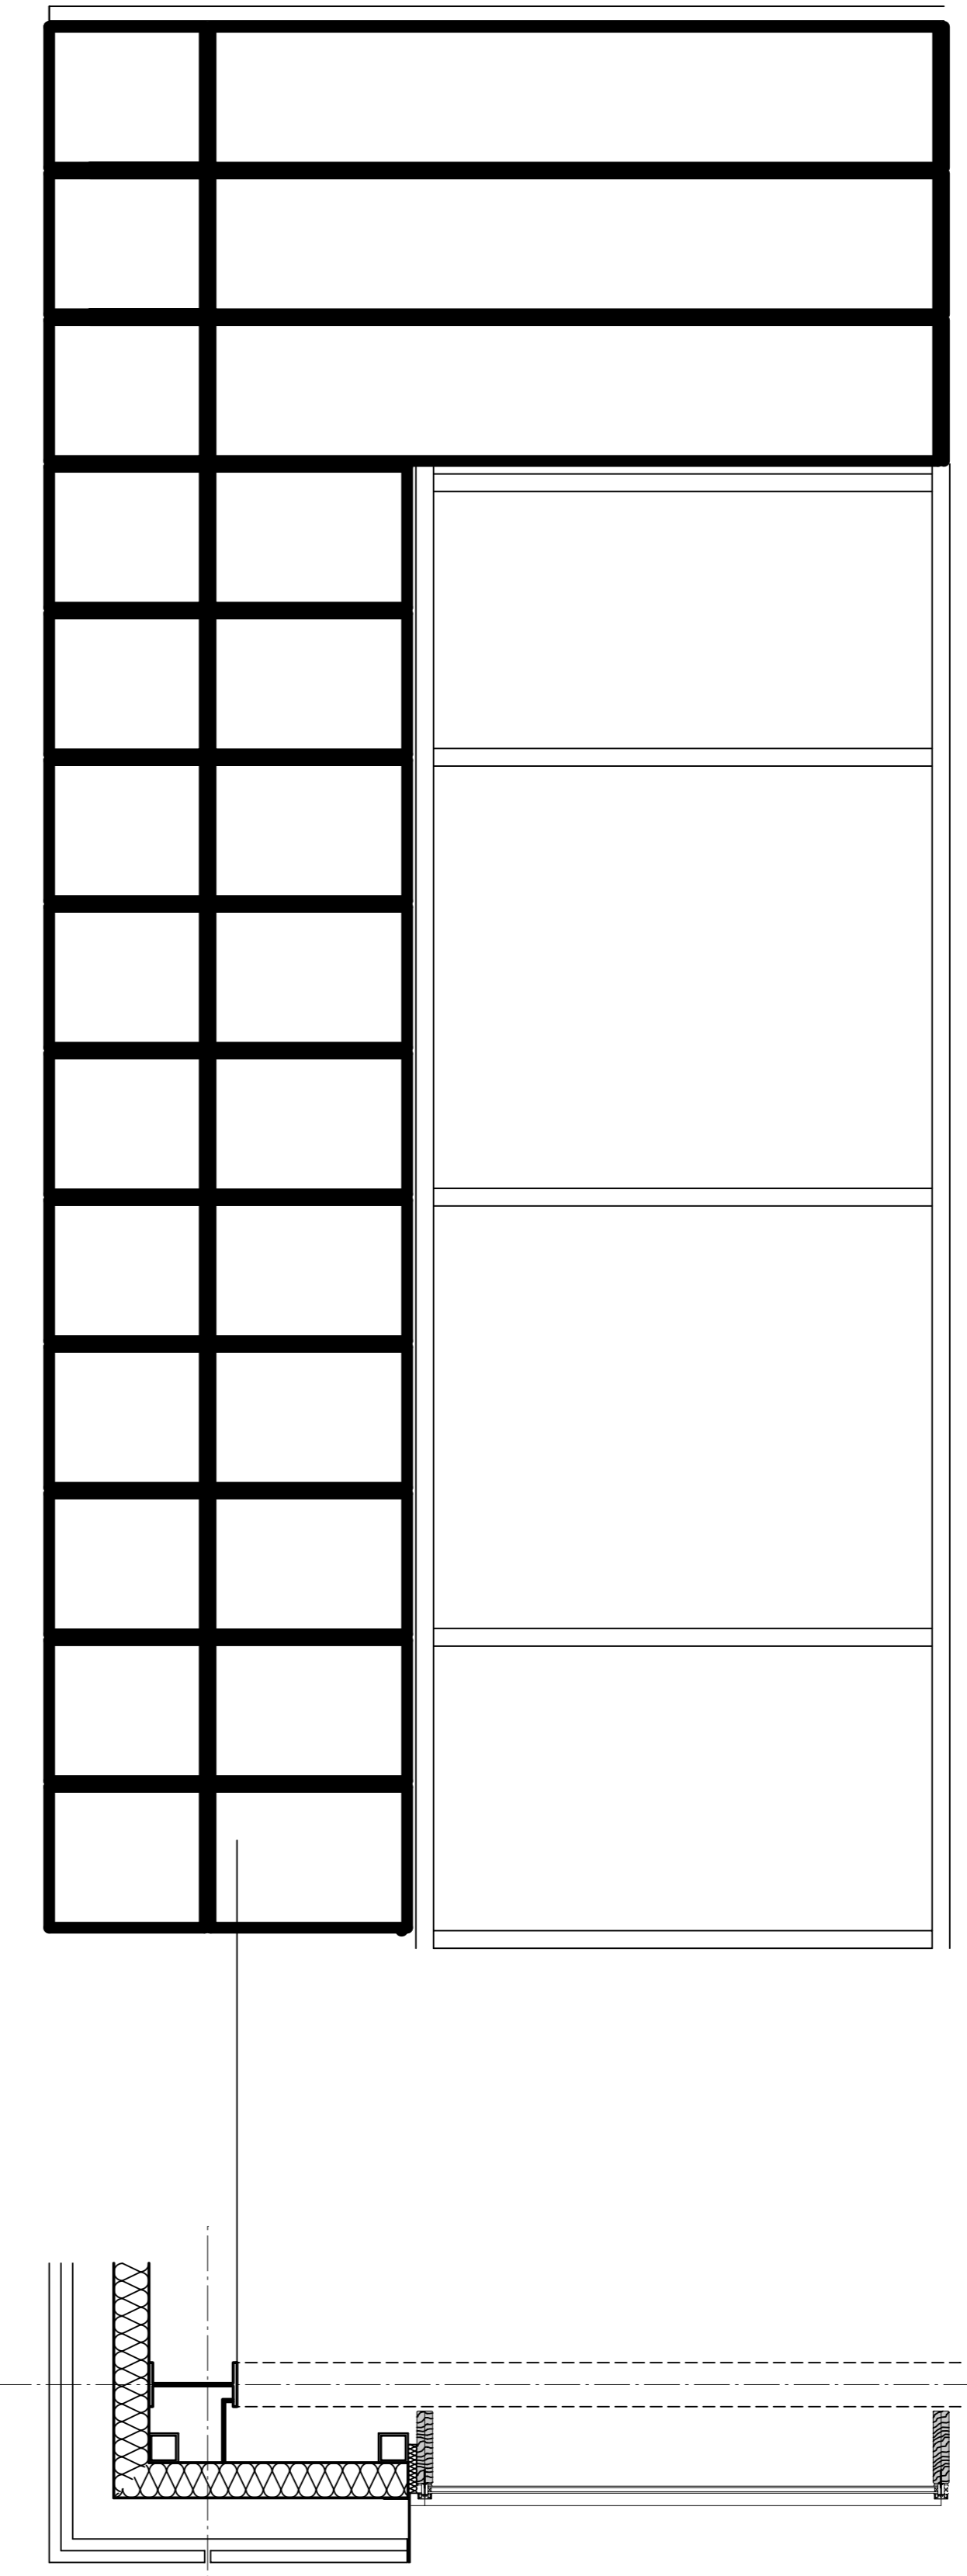

E

LEGENDE					
[Symbol]	MAUERWERK HbL 4	[Symbol]	SWS SENKR. WANDSCHUTZ	[Symbol]	DV DACHVORSPRUNG
[Symbol]	MAUERWERK HbL 2	[Symbol]	DD DEKENDURCHBRUCH	[Symbol]	RFB ROHFUSSBODENHÖHE
[Symbol]	MAUERWERK HbL 12	[Symbol]	WD WANDURCHBRUCH	[Symbol]	FFB FERTIGFUSSBODENHÖHE
[Symbol]	STAHLBETON B25	[Symbol]	FK FB-KANAL / BODENAUSSP.	[Symbol]	REINLUFKLEBER
[Symbol]	KALKSANDSTEIN KSV2	[Symbol]	ST STURZ	[Symbol]	SCHWITZWASSER
[Symbol]	LIAPLAN VbL 4	[Symbol]	BR BRÜSTUNGSHÖHE	[Symbol]	SCHWITZWASSER LÖSE GEFÄHRT
[Symbol]	TROCKENBAUWAND	[Symbol]	GR GÜRTROLLER ROLLADEN	[Symbol]	FRÜHWASSER / ZPK
[Symbol]	HOLZSTÄNDERWAND	[Symbol]	RK JK ROLLADEN- / JALOUSIENKASTEN	[Symbol]	FEHLEND
[Symbol]		[Symbol]		[Symbol]	CEG
		[Symbol]		[Symbol]	ELEKTROISOLATION
		[Symbol]		[Symbol]	DRAINAGE

**WALTER + WÄSCHLE FREIE ARCHITEKTEN**  
 72336 BALINGEN  
 FON: 07433/90890-0 FAX: 07433/90890-20 info@ww-architekten.de

**NEUBAU FENSTERBAU 'LEOPOLD'**  
**PRODUKTIONSHALLE M. AUSSTELLUNG U. LAGER, ROSENFELD**  
 BAUPR: MICHAEL LEOPOLD  
 IM HURSCH 11, 72348 ROSENFELD  
 PLANNR: 15

DATUM: 25.04.2008  
 GEZ.: GB  
 MASSSTAB: 1:50  
 PL-NR: 15